


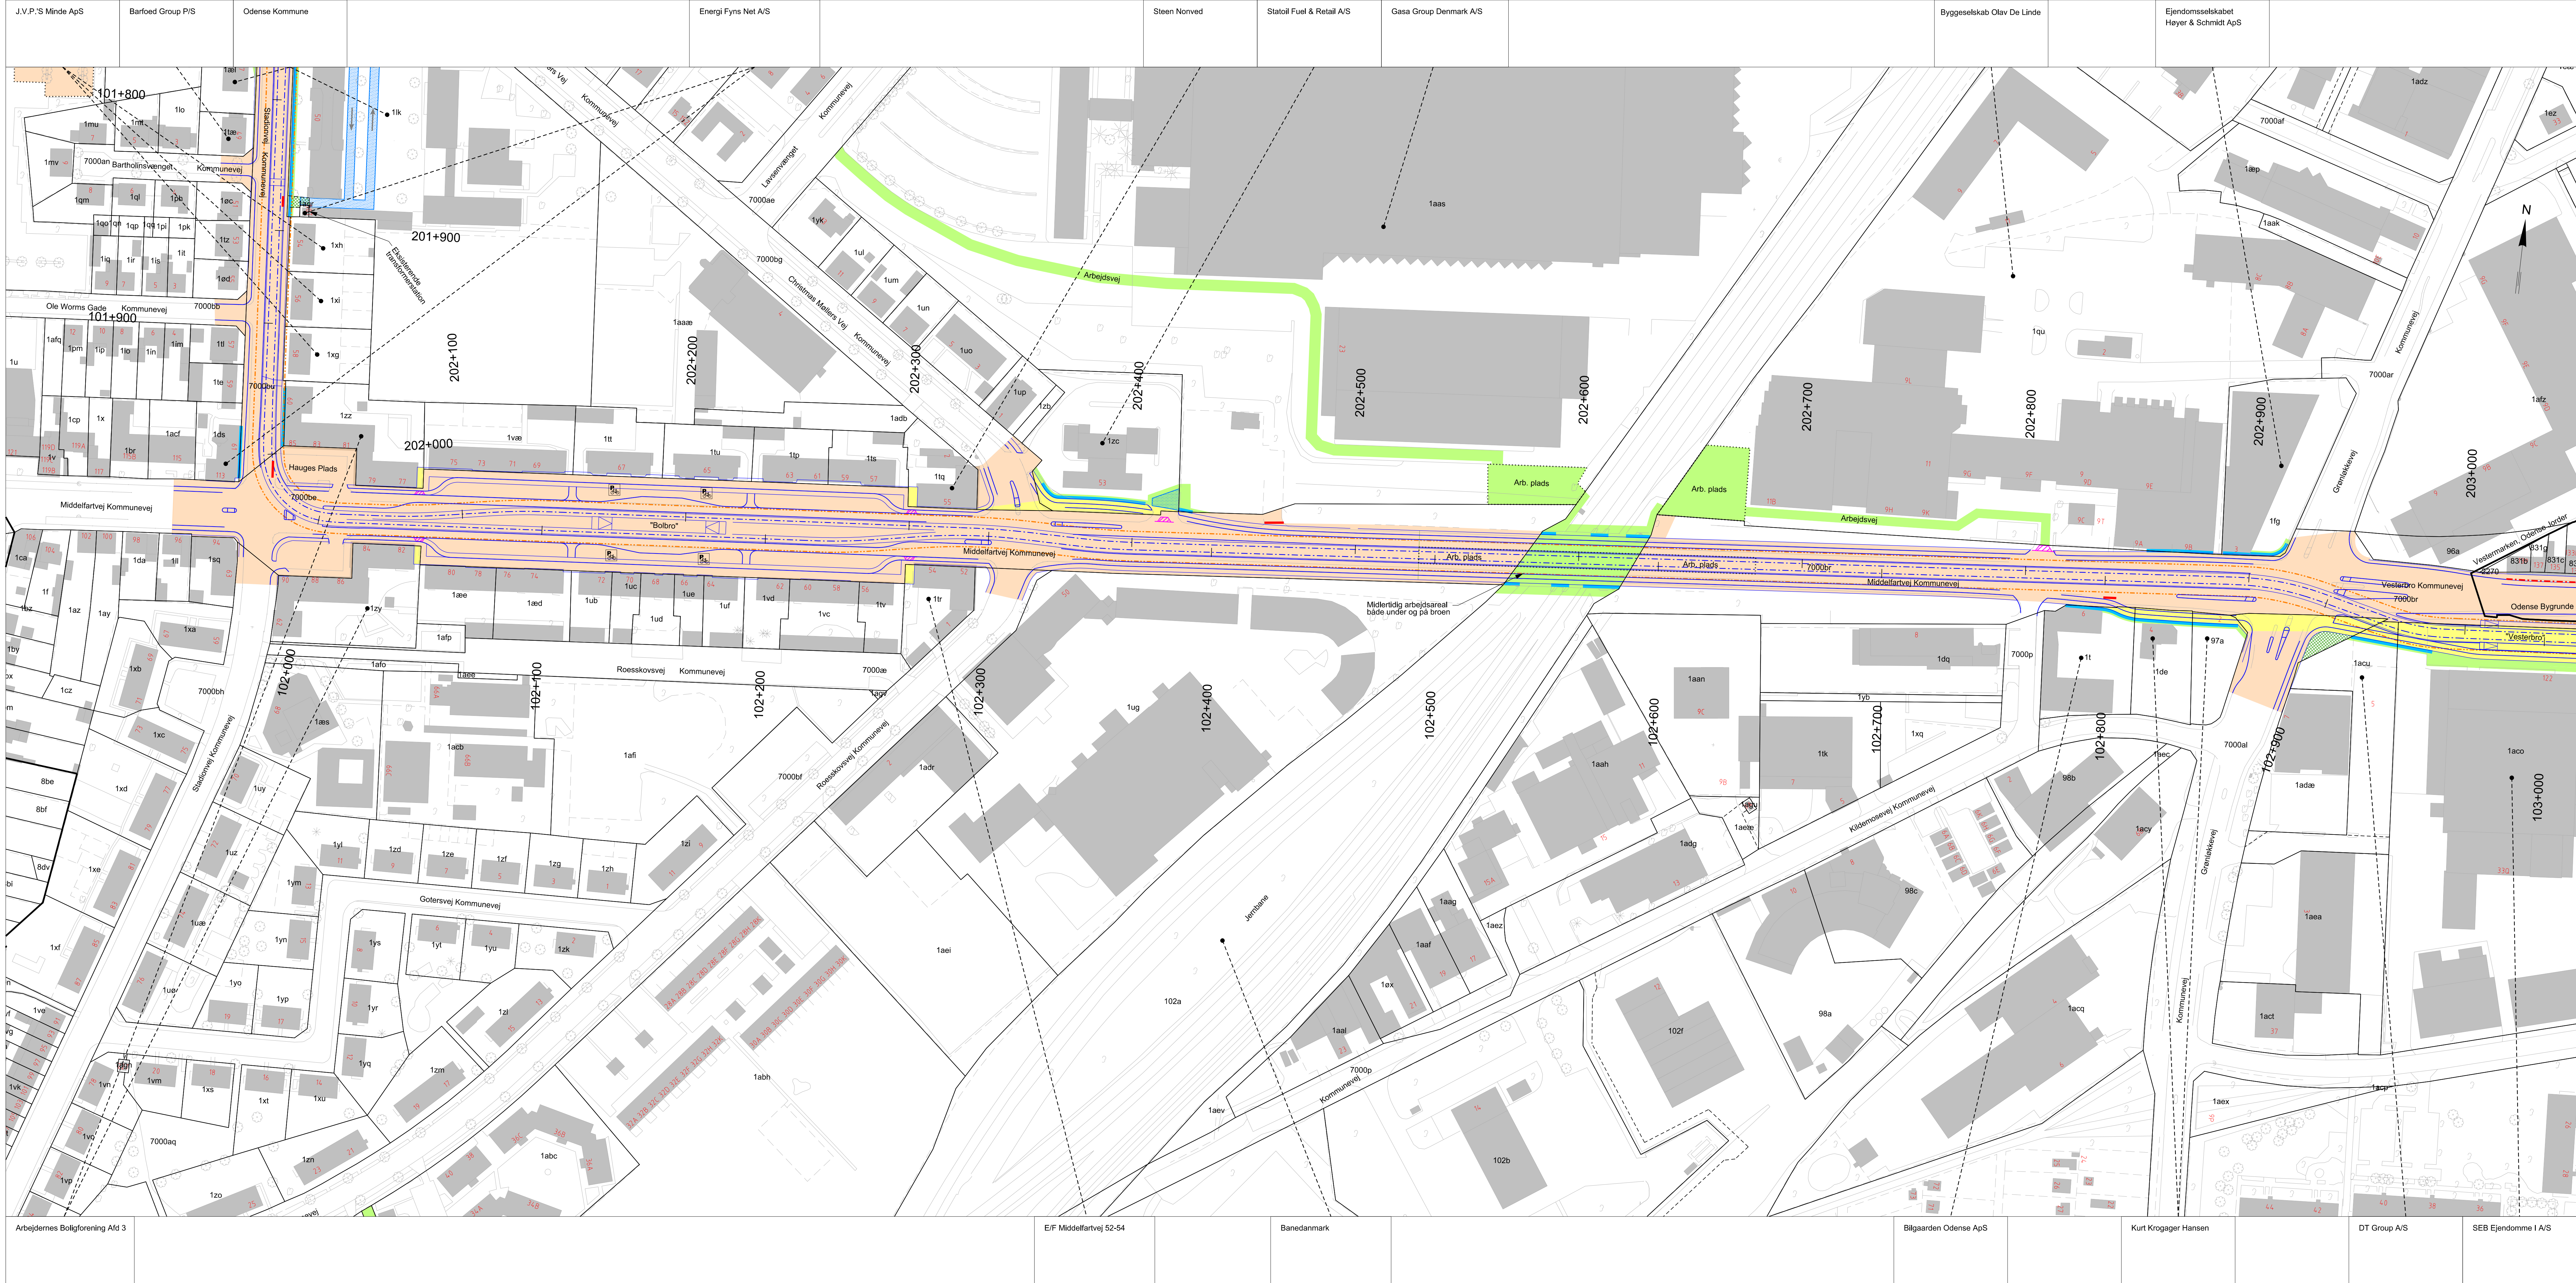

- Signaturer:

Skel ifølge matrikelkort

Udlagt vej

Ejerlavsgrense

Fredskov

Grundkov

Ny vej og letbane

Nyt letbanetracé

Bygning der nedrives

Areal der eksproprieres permanent

Areal der eksproprieres midlertidigt

Arbejdsareal / arbejdsplads på offentlig vej

Vej eller sti der nedlægges

Afskåret areal der medeksprieres

Ny privat fællesvej

Perron ved station

Vej eller adgang der lukkes

Arbejdspladsafgrænsning

Ny stattemur

Planlagt cykelparkering

Kørestrømsanlæg på master eller bygninger

Ændrede adgangsforhold

Servitut om letbane i privat fællesvej

Servitut om letbane på fremmed grund

Ny ledning

Servitut om ledninger

Servitut om færdselsret

Servitut om overkørselsforhold

Servitut om beplantning


Servitut om byggeretligt skel

Servitut om letbanedrift

Noter:

Planen benytter ikke nødvendigvis alle signaturer.

Ejerlav: Vestermarken, Odense Jorder, Odense Bygrunde
Kommune: Odense Kommune
Region: Syddanmark

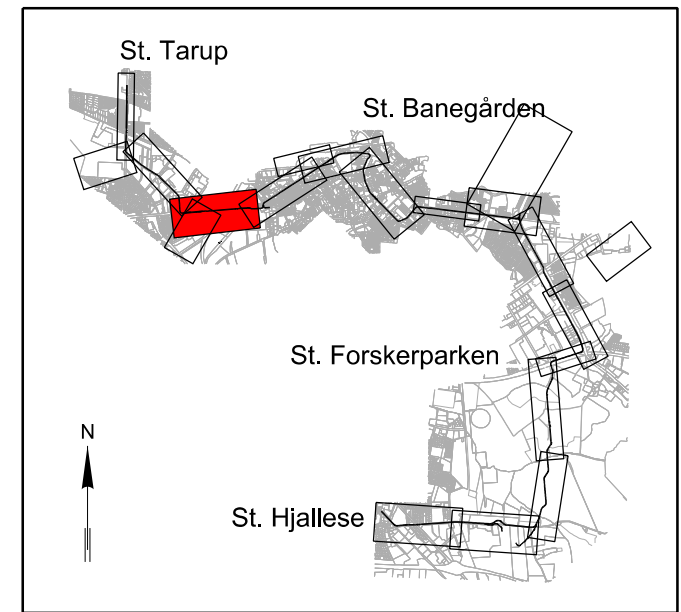

3.0	2015-03-03	Revideret for fremsendelse til ledende landsinspektør	CLJO/ TRTH	JSON	MSJE
2.0	2014-10-02	Revideret for fremsendelse til ledende landsinspektør	CLJO/ RAOT	MSJE	STSS
1.0	2014-08-18	Udsendt til operation borgerkontakt	CLJO/ RAOT	MSJE	STSS
Ver.	Dato	Bemærkninger	Tegn/Udarb.	Kontrolleret	Godkendt

Odense Kommune

ODENSE LETBANE

Besigtigelsesplan

Middelartvej

St. 101.800 - St. 103.000

Projekt nr.

A031558

Tegnet/Udarb.

CLJO/ TRTH

Kontrolleret

JSON

Godkendt

MSJE

Bemærkninger

Mål

1:1000

Revideret efter bemærkninger fra ledende landsinspektør

Dato

2015-03-24

COWI

COWI A/S

Vestre Stationsvej 7

5000 Odense C

Dokument nr.

OT-3-2-CW-CEX-DWG-013

Versión

4.0