


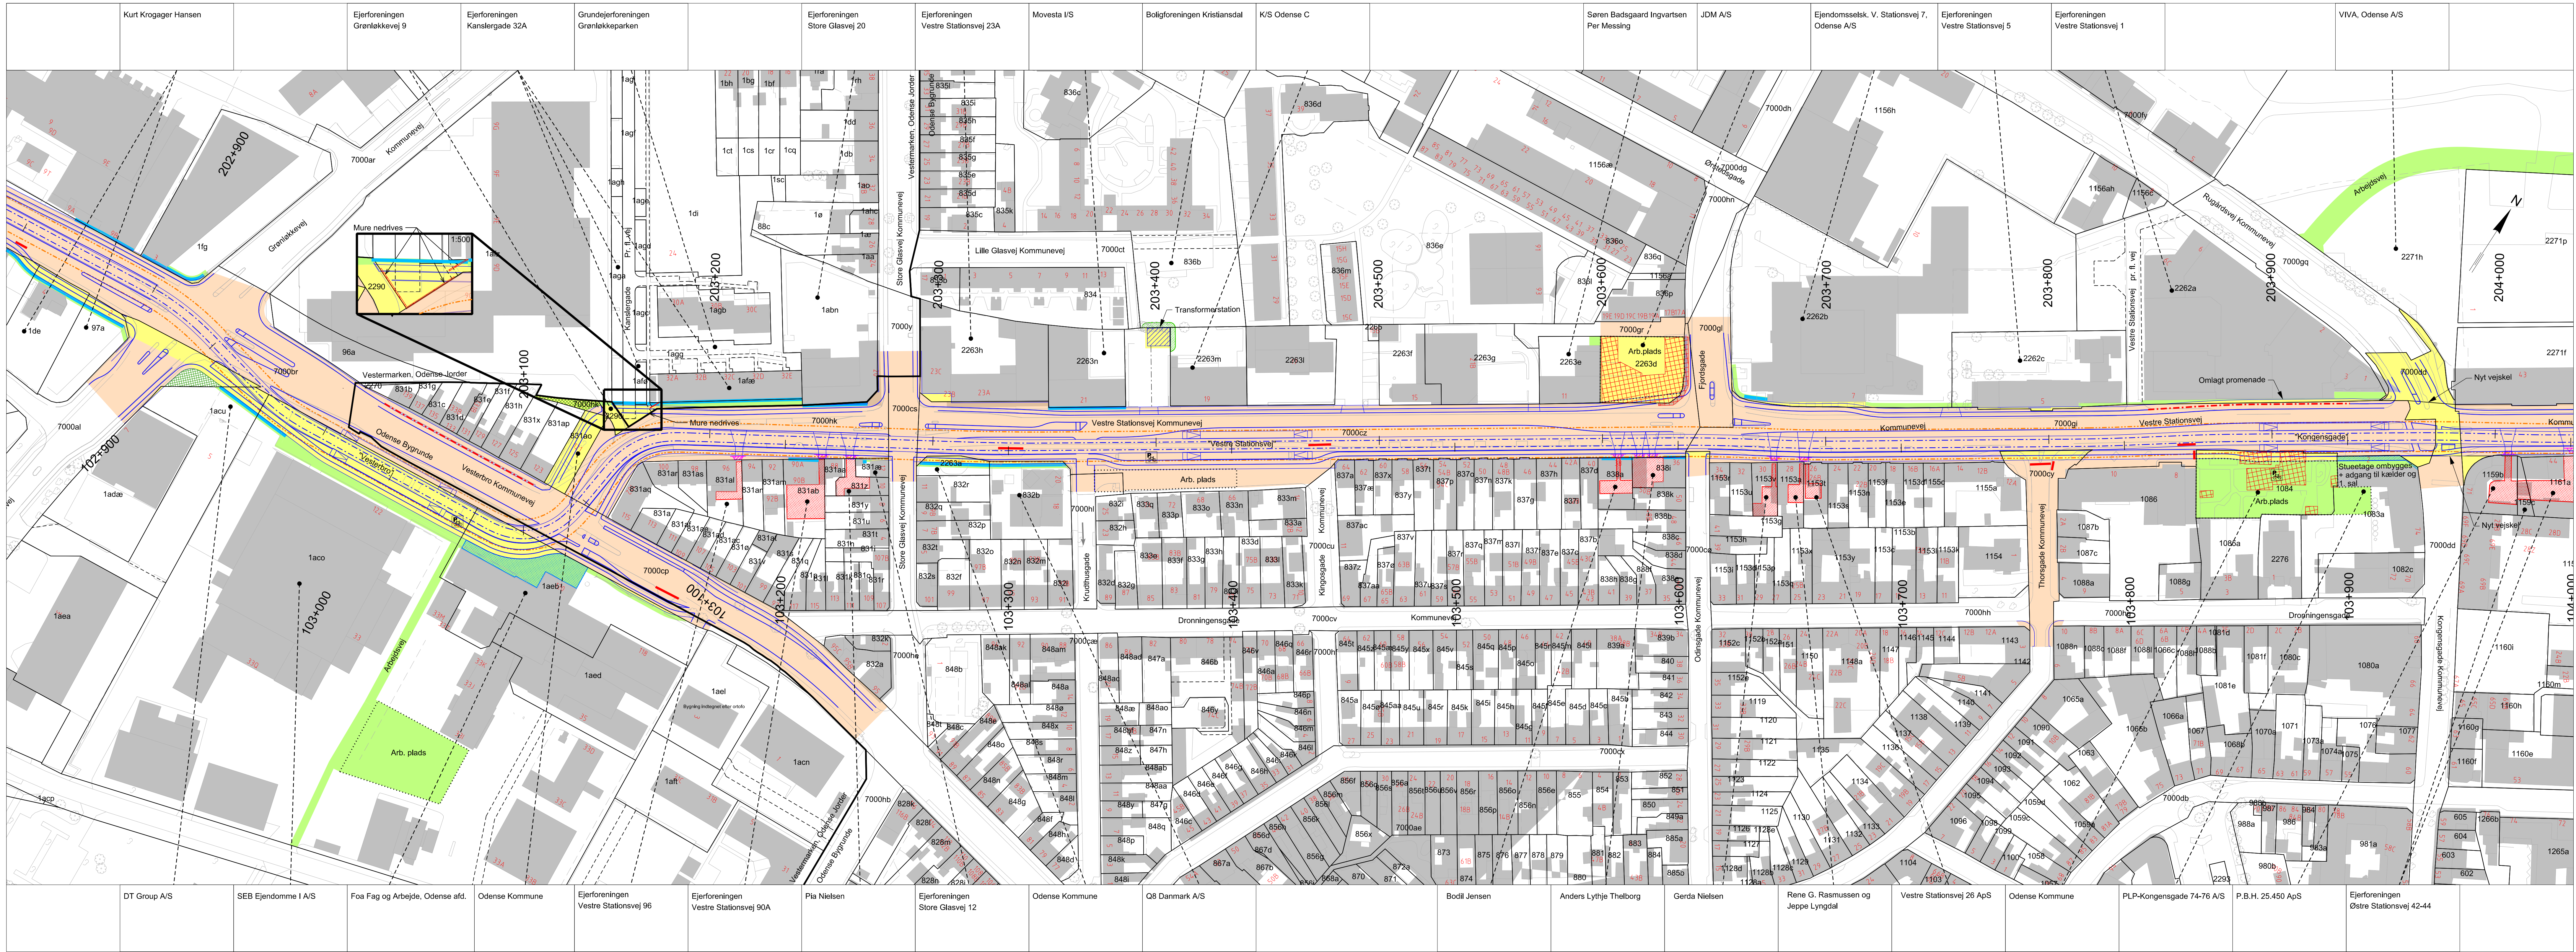


Signaturer:

- Skel ifølge matrikelkort
- Udlagt vej
- Ejerlavsgrense
- Fredskov
- Grundkov
- Ny vej og letbane
- Nyt letbanetracé
- Bygning der nedrives
- Areal der eksproprieres permanent
- Areal der eksproprieres midlertidigt
- Arbejdsareal / arbejdsplads på offentlig vej
- Vej eller sti der nedlægges
- Afskåret areal der medeksprieres
- Ny privat fællesvej
- Perron ved station
- Vej eller adgang der lukkes
- Arbejdspladsafgrænsning
- Ny støttemur
- Planlagt cykelparkering
- Kørestrømsanlæg på master eller bygninger
- Ændrede adgangsforhold
- Servitut om letbane i privat fællesvej
- Servitut om letbane på fremmed grund
- Ny ledning
- Servitut om ledninger
- Servitut om færdselsret
- Servitut om overkørselsforhold
- Servitut om beplantning
- Servitut om byggeretligt skel
- Servitut om letbanedrift

Noter:

Planen benytter ikke nødvendigvis alle signaturer.

Ejerlav: Vestermarken, Odense Jorder ; Odense Bygrunde
Kommune: Odense Kommune
Region: Syddanmark

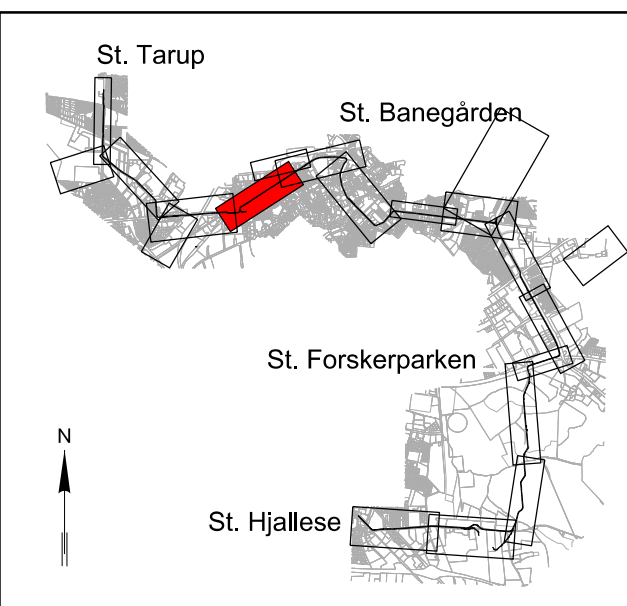

0 10 50m

3.0	2015-03-03	Revideret for fremsendelse til ledende landinspektør	CLJO/ TRTH	MSJE
2.0	2014-10-02	Revideret for fremsendelse til ledende landinspektør	CLJO/ RAOT	MSJE
1.0	2014-08-18	Udsendt ifm. operation borgerkontakt	CLJO/ RAOT	MSJE
Ver.	Dato	Bemærkninger	Tegn/Udarb.	Kontrolleret

Odense Kommune				
ODENSE LETBANE				
Besigtigelsesplan				
Vesterbro, Vestre Stationsvej				
St. 102.900 - St. 104.000				
Bemærkninger			Projekt nr.	A031558
Revideret efter bemærkninger fra ledende landinspektør			Tegn/Udarb.	CLJO/ TRTH
COWI A/S			Kontrolleret	JSON
Vestre Stationsvej 7			Godkendt	MSJE
5000 Odense C			Mål	1:1000
			Dato	2015-03-24
			Dokument nr.	
			Versjon	
			OT-3-2-CW-CEX-DWG-014 4.0	