


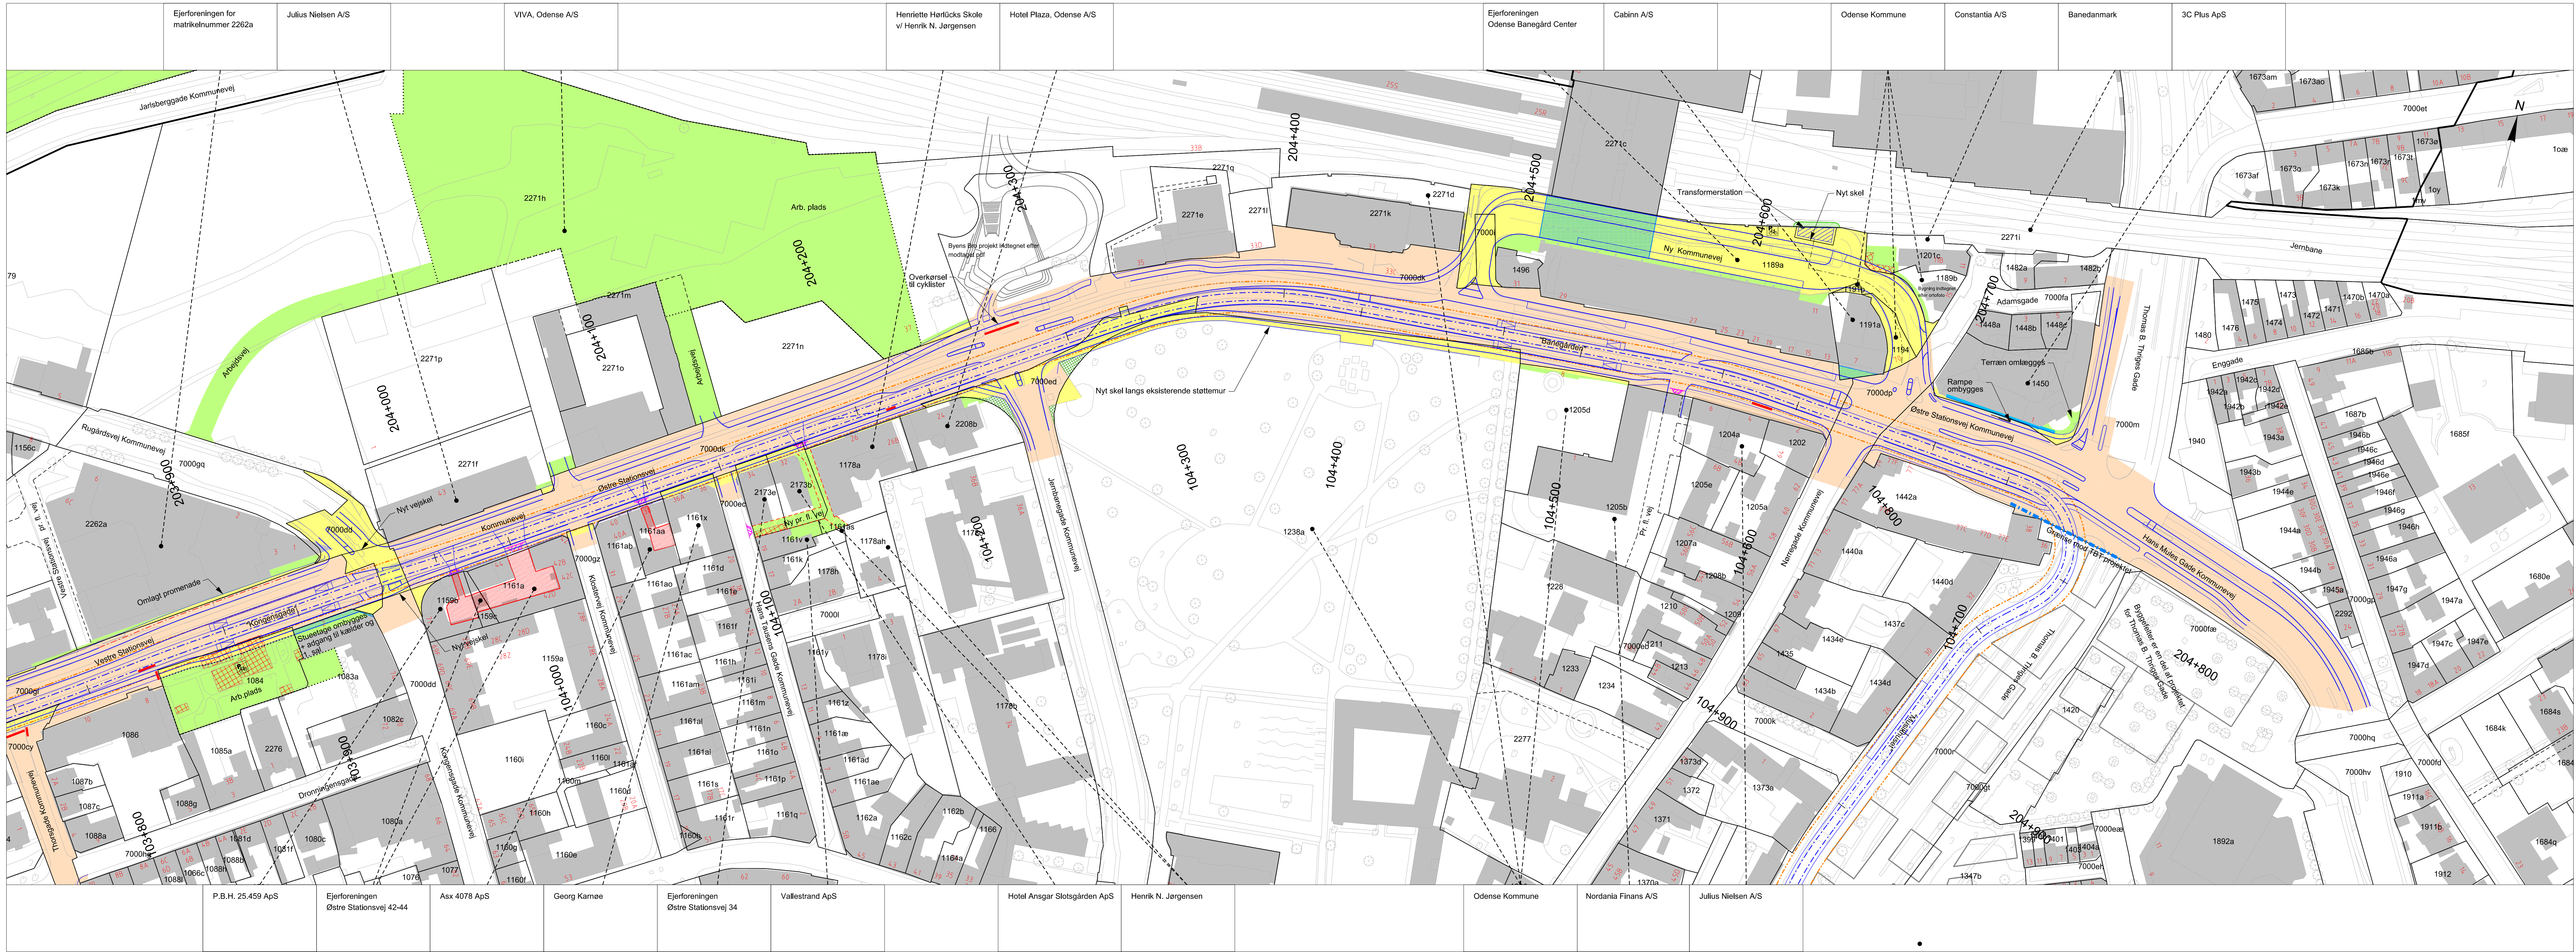


- Signaturer:**
- Skel ifølge matrikelkort
 - Udlagt vej
 - Ejerlavsgrænse
 - Fredskov
 - Grundkort
 - Ny vej og letbane
 - Nyt letbanetracé
 - Bygning der nedrives
 - Areal der eksproprieres permanent
 - Areal der eksproprieres midlertidigt
 - Arbejdsareal / arbejdsplads på offentlig vej
 - Vej eller sti der nedlægges
 - Afskåret areal der medeksproprieres
 - Ny privat fællesvej
 - Perron ved station
 - Vej eller adgang der lukkes
 - Arbejdspladsafgrænsning
 - Ny støttemur
 - Planlagt cykelparkering
 - Kørestrømsanlæg på master eller bygninger
 - Ændrede adgangsforhold
 - Servitut om letbane i privat fællesvej
 - Servitut om letbane på fremmed grund
 - Ny ledning
 - Servitut om ledninger
 - Servitut om færdselsret
 - Servitut om overkørselsforhold
 - Servitut om beplantning
 - Servitut om byggeretligt skel
 - Servitut om letbanedrift

Noter:

Planen benytter ikke nødvendigvis alle signaturer.

Ejerlav: Odense Bygrunde
Kommune: Odense Kommune
Region: Syddanmark

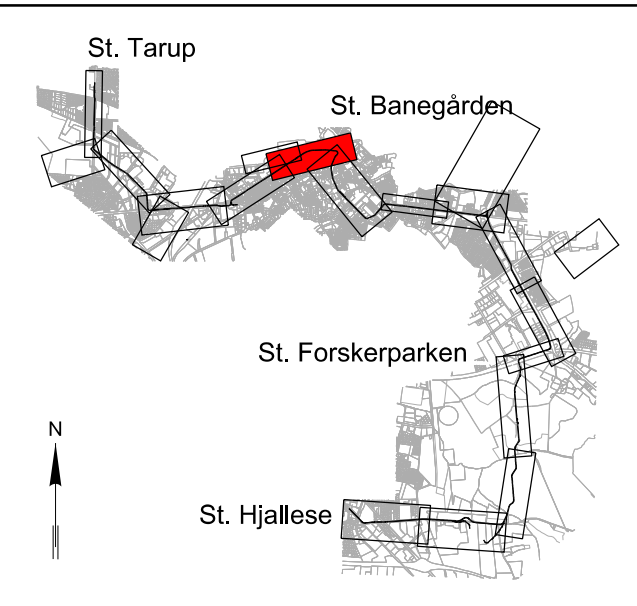

3.0	2015-03-03	Revideret for fremsendelse til ledende landsinspektør	CLJO/ TRTH	MSJE
2.0	2014-10-02	Revideret for fremsendelse til ledende landsinspektør	CLJO/ RAOT	MSJE
1.0	2014-08-18	Udsendt ifm. operation borgerkontakt	CLJO/ RAOT	MSJE
Ver.	Dato	Bemærkninger	Tegn/Udarb.	Kontrolleret

Odense Kommune				
ODENSE LETBANE				
Besigtigelsesplan				
Østre Stationsvej				
St. 103.800 - St. 104.900				
Bemærkninger		Mål	Version	
Revideret efter bemærkninger fra ledende landsinspektør		Dato	2015-03-24	
COWI A/S		Odense Kommune		OT-3-2-CW-CEX-DWG-015
Vestre Stationsvej 7		5000 Odense C		4.0