


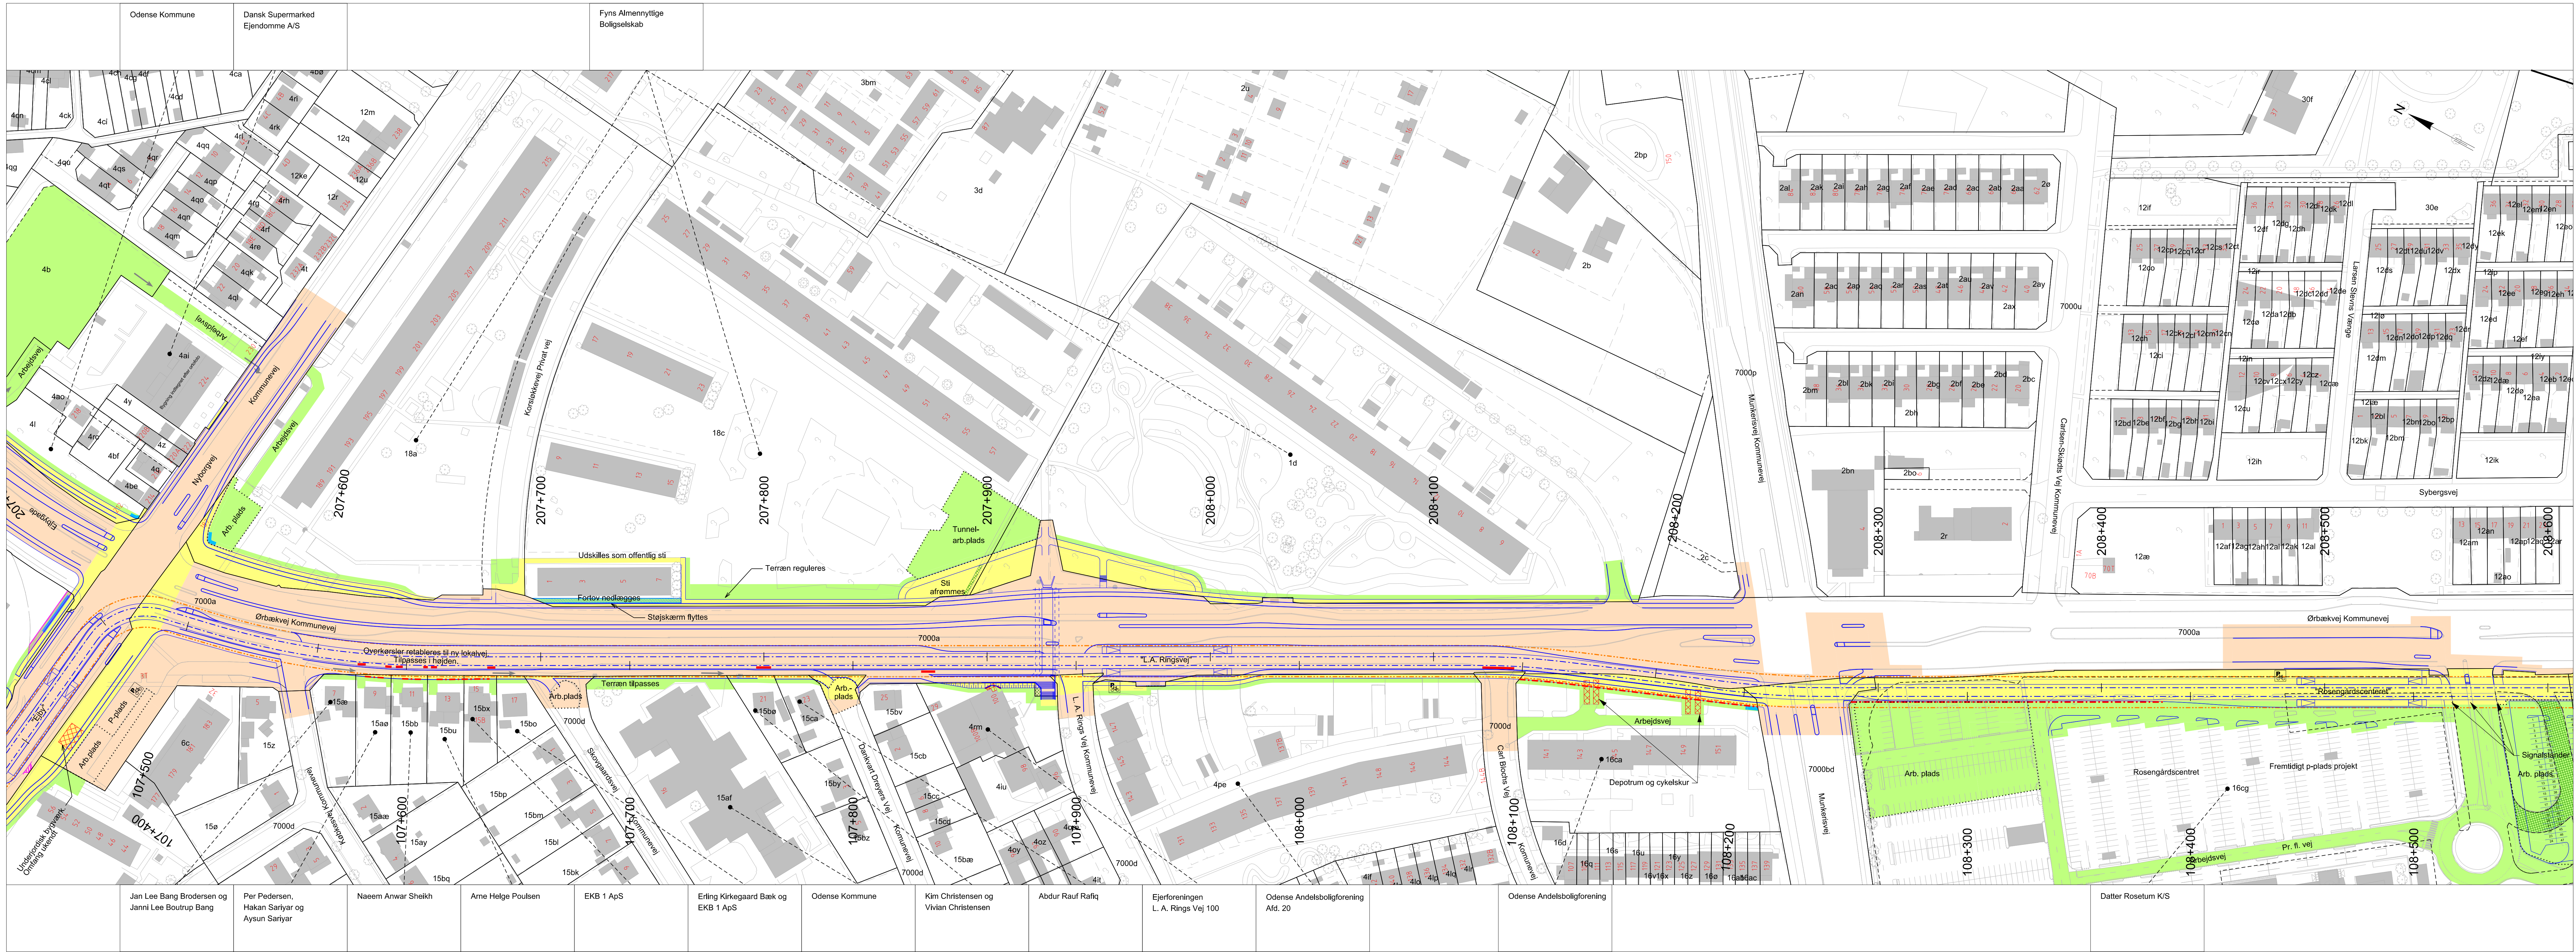


Signaturer:

- Skel ifølge matrikelkort
- Udlagt vej
- Ejerlavsgrænse
- Fredskov
- Grundkort
- Ny vej og letbane
- Nyt letbanetracé
- Bygning der nedrives
- Areal der eksproprieres permanent
- Areal der eksproprieres midlertidigt
- Arbudsareal / arbejdsplads på offentlig vej
- Vej eller sti der nedlægges
- Afskåret areal der medeksproprieres
- Ny privat fællesvej
- Perron ved station
- Vej eller adgang der lukkes
- Arbejdspladsafgrænsning
- Ny støttemur
- Planlagt cykelparkering
- Kørestrømsanlæg på master eller bygninger
- Ændrede adgangsforhold
- Servitut om letbane i privat fællesvej
- Servitut om letbane på fremmed grund
- Ny ledning
- Servitut om ledninger
- Servitut om færdselsret
- Servitut om overkørselsforhold
- Servitut om beplantning
- Servitut om byggeretligt skel
- Servitut om letbanedrift

Noter:

Planen benytter ikke nødvendigvis alle signaturer.

Ejerlav: Ejby, Odense Jorder
Kommune: Odense Kommune
Region: Syddanmark

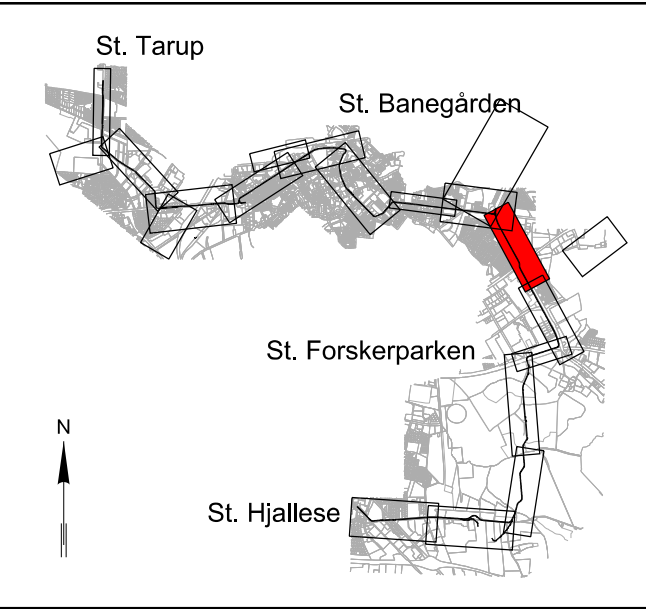

3.0	2015-03-03	Revideret for fremsendelse til ledende landsinspektør	CLJO/ TRTH	JSON	MSJE
2.0	2014-10-02	Revideret for fremsendelse til ledende landsinspektør	CLJO/ RAOT	MSJE	STSS
1.0	2014-08-18	Udsendt ifm. operation borgerkontakt	CLJO/ RAOT	MSJE	STSS
Ver.	Dato	Bemærkninger	Tegn/Udarb.	Kontrolleret	Godkendt

Odense Kommune
ODENSE LETBANE

Besigtelsesplan
Ørbækvej nord
St. 107.500 - St. 108.500

Bemærkninger
Revideret efter bemærkninger fra ledende landsinspektør

Projekt nr. A031558
Tegn/Udarb. CLJO/ TRTH
Kontrolleret JSON
Godkendt MSJE
Mål 1:1000
Dato 2015-03-24