


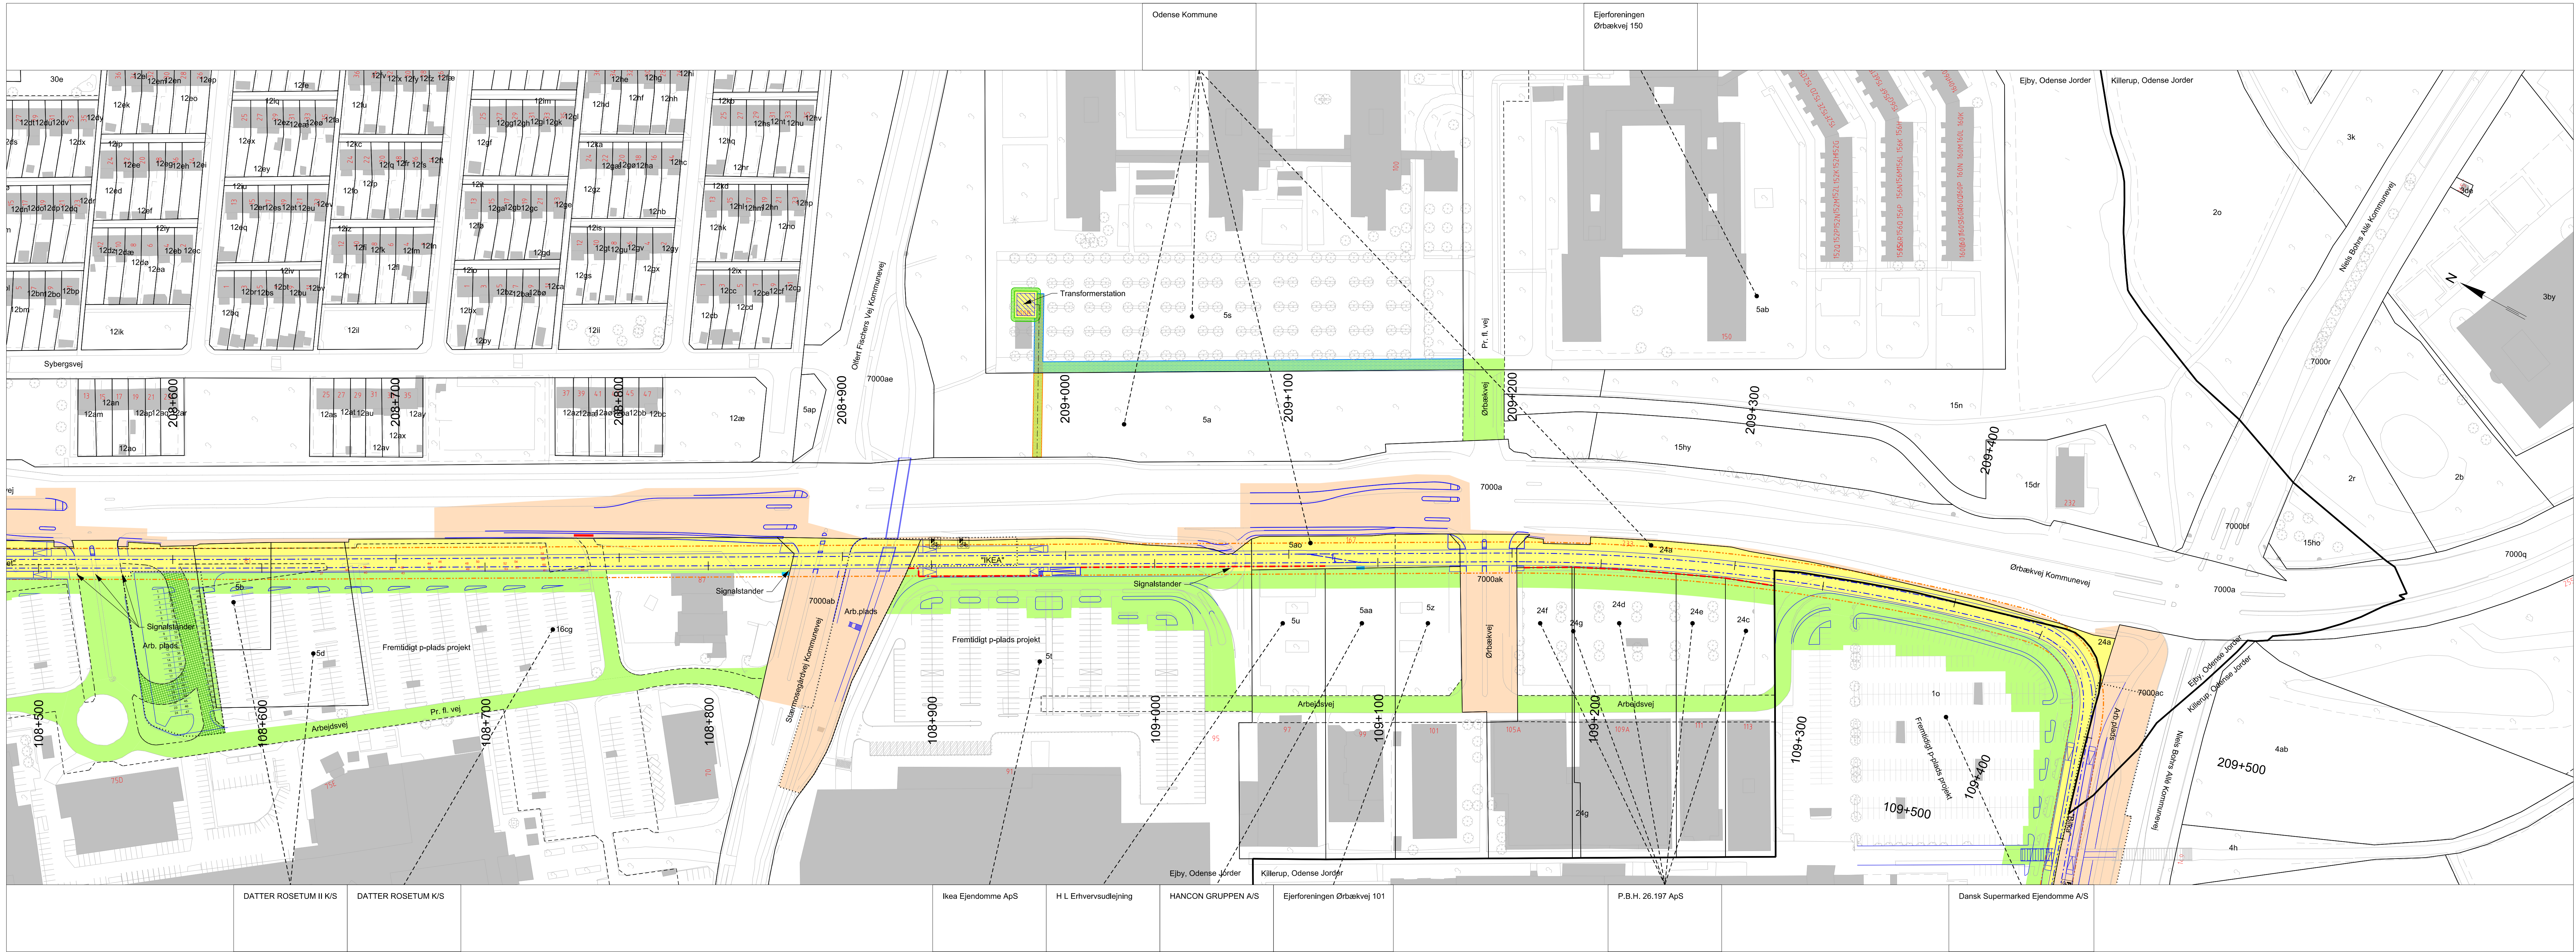


Signaturer:

- | | |
|--|---|
| — Skel ifølge matrikelkort | - - - - - Ny støttemur |
| - - - - - Udlagt vej | Planlagt cykelparkering |
| — Ejerlavsgrense | Kørestrømsanlæg på master eller bygninger |
| - - - - - Fredskov | Ændrede adgangsforhold |
| — Grundkort | Servitut om letbane i privat fællesvej |
| — Ny vej og letbane | Servitut om letbane på fremmed grund |
| - - - - - Ny letbanetracé | — Ny ledning |
| Bygning der nedrives | Servitut om ledninger |
| Areal der eksproprieres permanent | Servitut om færdselsret |
| Areal der eksproprieres midlertidigt | Servitut om overkørselsforhold |
| Arbejdsareal / arbejdsplads på offentlig vej | Servitut om beplantning |
| Vej eller sti der nedlægges | Servitut om byggerettigt skel |
| Alfskåret areal der medeksproprieres | Servitut om letbanedrift |
| Ny privat fællesvej | |
| Perron ved station | |
| Vej eller adgang der lukkes | |
| Arbejdspladsafgrænsning | |

Noter:

Planen benytter ikke nødvendigvis alle signaturer.

Ejerlav: Ejby, Odense Jorder; Killerup, Odense Jorder
Kommune: Odense Kommune
Region: Syddanmark

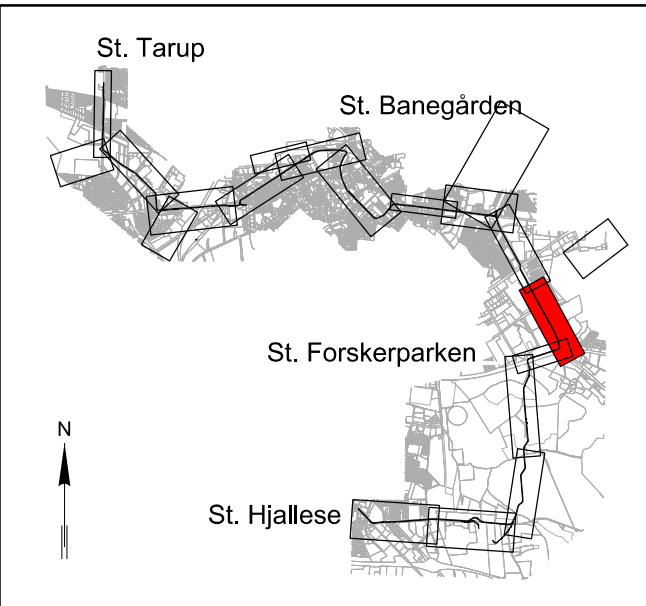

0 10 50m

3.0	2015-03-03	Revideret for fremsendelse til ledende landsinspektør	CLJO/ TRTH	JSN	MSJE
2.0	2014-10-02	Revideret for fremsendelse til ledende landsinspektør	CLJO/ RAOT	MSJE	STSS
1.0	2014-08-18	Udsendt ifm. operation borgerkontakt	CLJO/ RAOT	MSJE	STSS
Ver.	Dato	Bemærkninger	Tegn./Udarb.	Kontrolleret	Godkendt

Odense Kommune
ODENSE LETBANE

Besigtigelsesplan
Ørbækvej syd
St. 108.500 - St. 109.500

Bemærkninger	Mål	1:1000
Revideret efter bemærkninger fra ledende landsinspektør	Dato	2015-03-24