


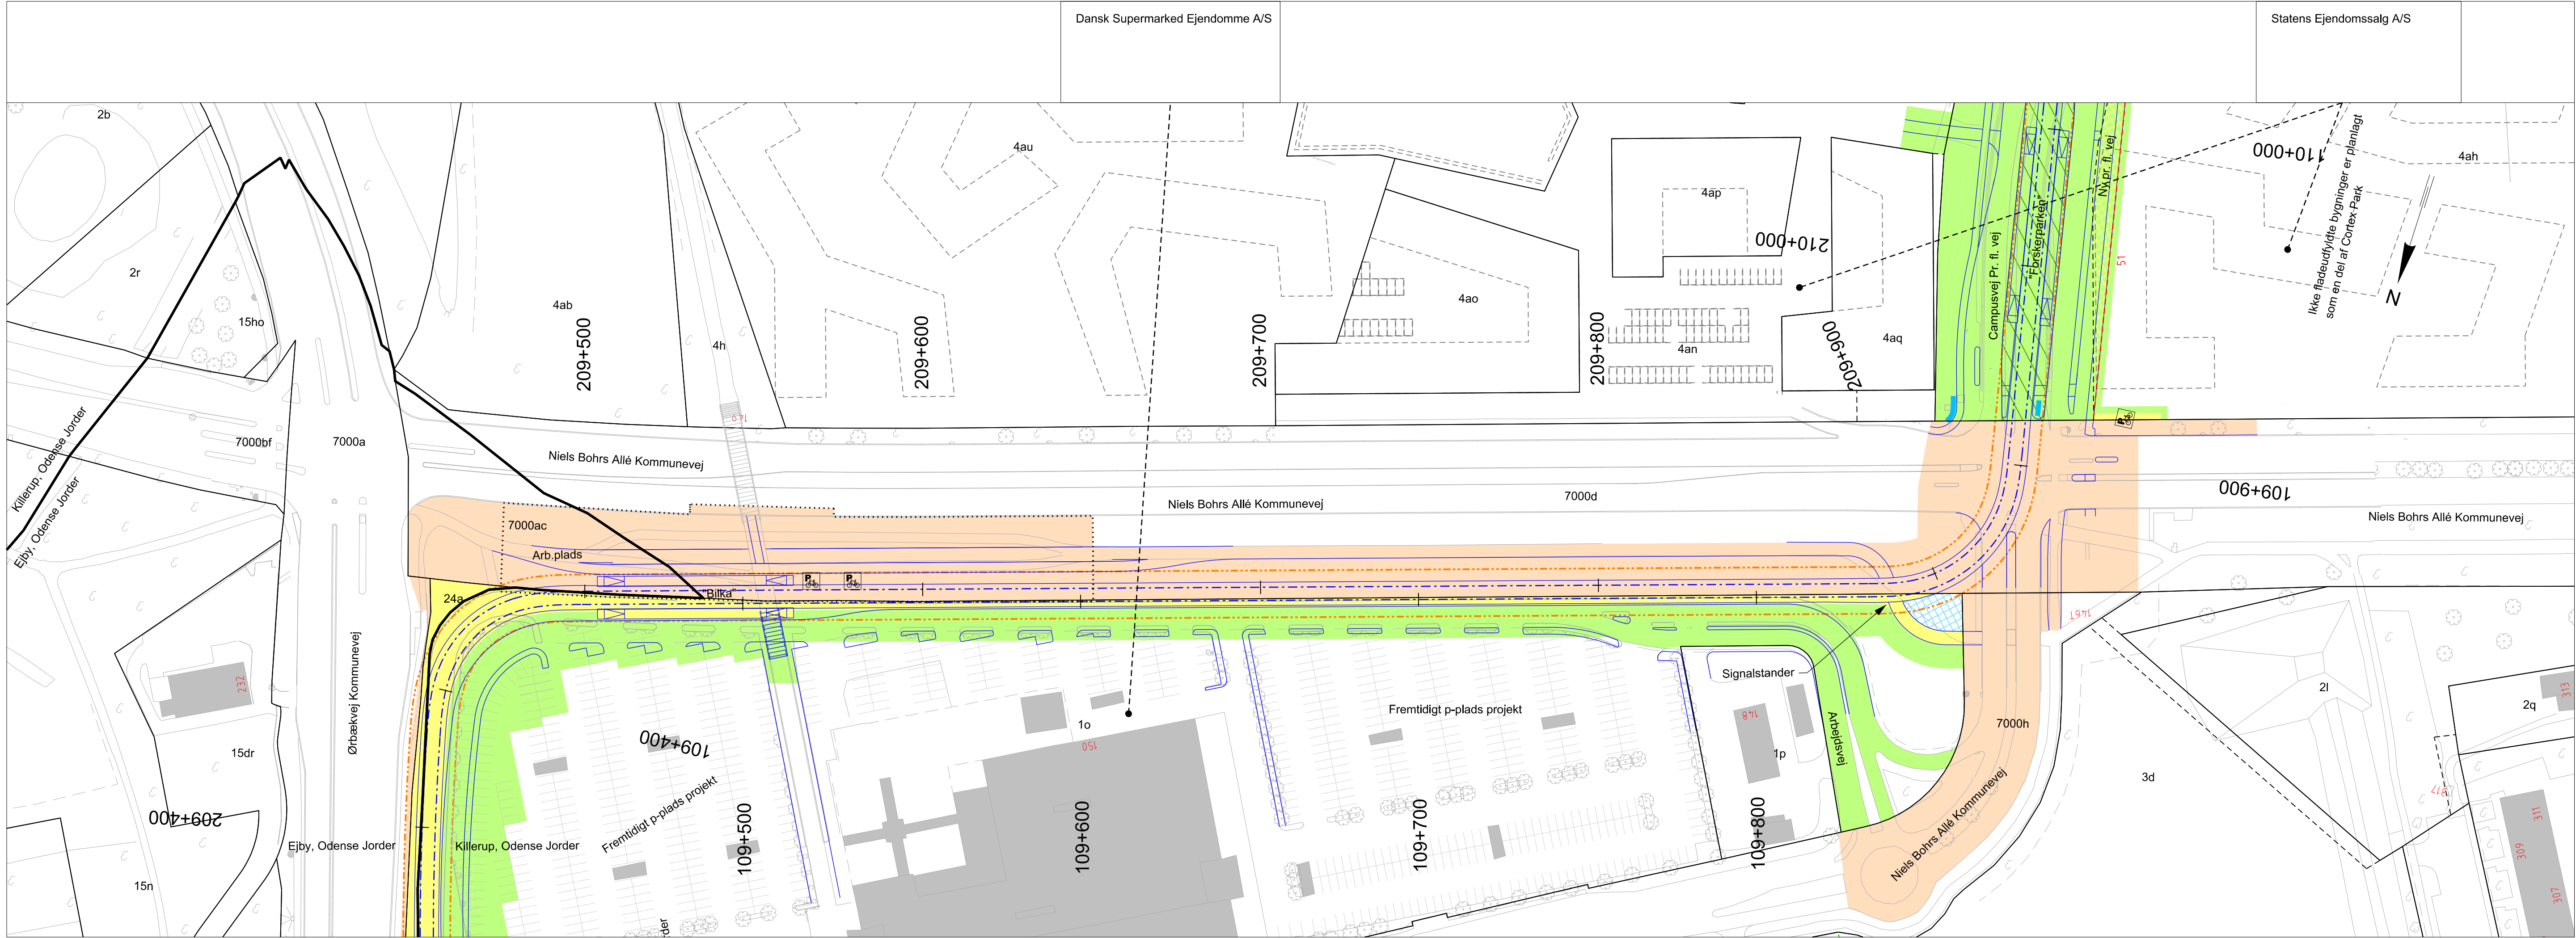


Signaturer:

- Skel ifølge matrikelkort
- Udlagt vej
- Ejerlavsgrense
- Fredskov
- Grundkort
- Ny vej og letbane
- Nyt letbanetracé
- Bygning der nedrives
- Areal der eksproprieres permanent
- Areal der eksproprieres midlertidigt
- Arbejdsareal / arbejdsplads på offentlig vej
- Vej eller sti der nedlægges
- Afskåret areal der medeksproprieres
- Ny privat fællesvej
- Perron ved station
- Vej eller adgang der lukkes
- Arbejdspladsafgrænsning
- Ny støttemur
- Planlagt cykelparkering
- Kørestrømsanlæg på master eller bygninger
- Ændrede adgangsforhold
- Servitut om letbane i privat fællesvej
- Servitut om letbane på fremmed grund
- Ny ledning
- Servitut om ledninger
- Servitut om færdselsret
- Servitut om overkørselsforhold
- Servitut om beplantning
- Servitut om byggeretligt skel
- Servitut om letbanedrift

Noter:

Planen benytter ikke nødvendigvis alle signaturer.

Ejerlav: Ejby, Odense Jorder ; Killerup, Odense Jorder  
Kommune: Odense Kommune  
Region: Syddanmark

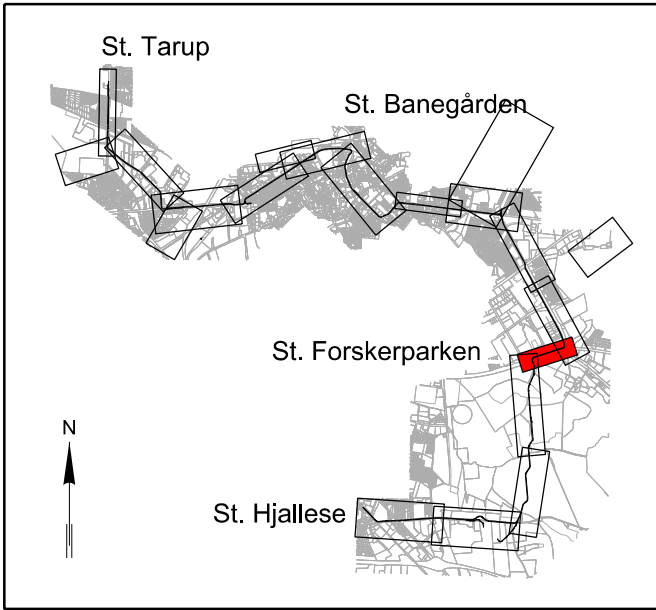

|      |            |                                                      |              |              |          |
|------|------------|------------------------------------------------------|--------------|--------------|----------|
| 3.0  | 2015-03-03 | Revideret for fremsendelse til ledende landinspektør | CLJO/ TRTH   | JSON         | MSJE     |
| 2.0  | 2014-10-02 | Revideret for fremsendelse til ledende landinspektør | CLJO/ RAOT   | MSJE         | STSS     |
| 1.0  | 2014-08-18 | Udsendt ifm. operation borgerkontakt                 | CLJO/ RAOT   | MSJE         | STSS     |
| Ver. | Dato       | Bemærkninger                                         | Tegn./Udarb. | Kontrolleret | Godkendt |

Odense Kommune  
ODENSELETBANE

Besigtigelsesplan  
Niels Bohrs Allé  
St. 109.400 - St. 110.000

Projekt nr. A031558  
Tegn./Udarb. CLJO / TRTH  
Kontrolleret JSON  
Godkendt MSJE

Bemærkninger  
Revideret efter bemærkninger fra ledende landinspektør

Mål 1:1000  
Dato 2015-03-24



COWI A/S  
Vestre Stationsvej 7  
5000 Odense C

Dokument nr.

Version

OT-3-2-CW-CEX-DWG-021 4.0