


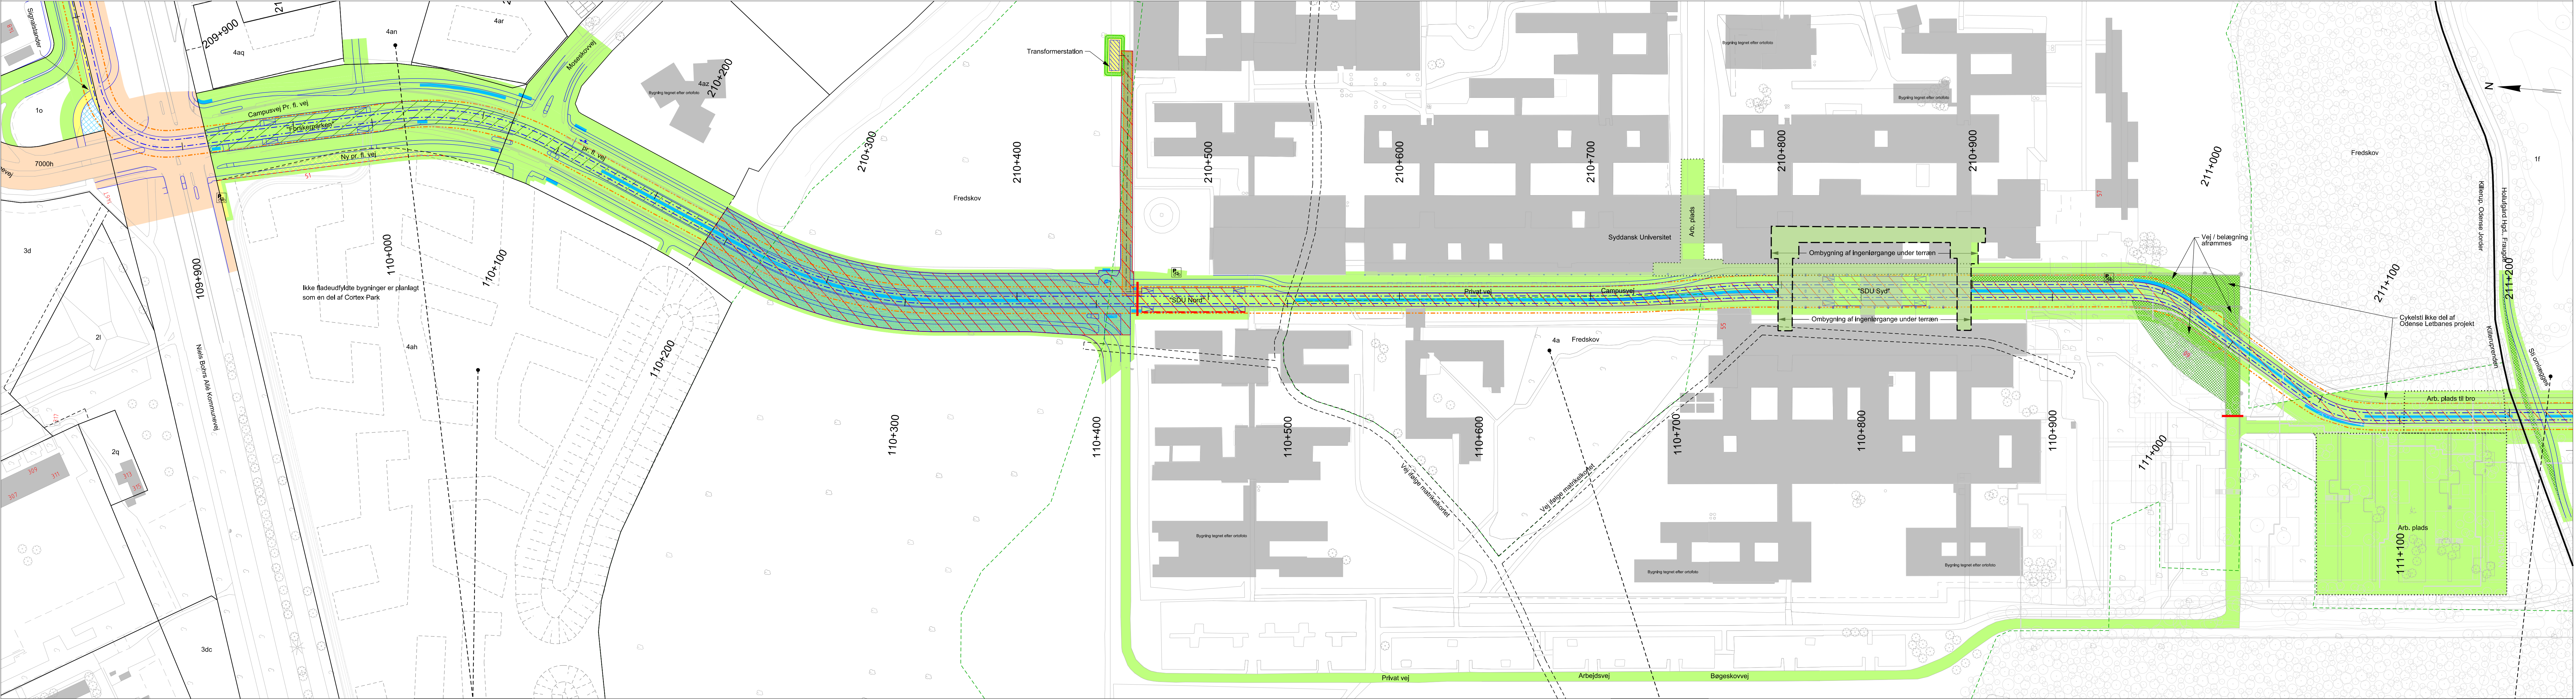


- Signaturer:**
- Skel ifølge matrikelkort
 - Udlagt vej
 - Ejerlavsgrænse
 - Grundkort
 - Ny vej og letbane
 - Nyt letbanetracé
 - Bygning der nedrives
 - Areal der eksproprieres permanent
 - Areal der eksproprieres midlertidigt
 - Arbejdsareal / arbejdsplads på offentlig vej
 - Vej eller sti der nedlægges
 - Afskåret areal der medeksproprieres
 - Ny privat fællesvej
 - Perron ved station
 - Vej eller adgang der lukkes
 - Arbejdspladsafgrænsning
 - Ny støtemur
 - Planlagt cykelparkering
 - Kørestrømsanlæg på master eller bygninger
 - Ændrede adgangsforhold
 - Servitut om letbane i privat fællesvej
 - Servitut om letbane på fremmed grund
 - Ny ledning
 - Servitut om ledninger
 - Servitut om færdselsret
 - Servitut om overkørselsforhold
 - Servitut om beplantning
 - Servitut om byggeretligt skel
 - Servitut om letbanedrift

Noter:

Planen benytter ikke nødvendigvis alle signaturer.

Ejerlav: Kilerup, Odense Jorder | Hollufgård Hgd., Fraugde
Kommune: Odense Kommune
Region: Syddanmark

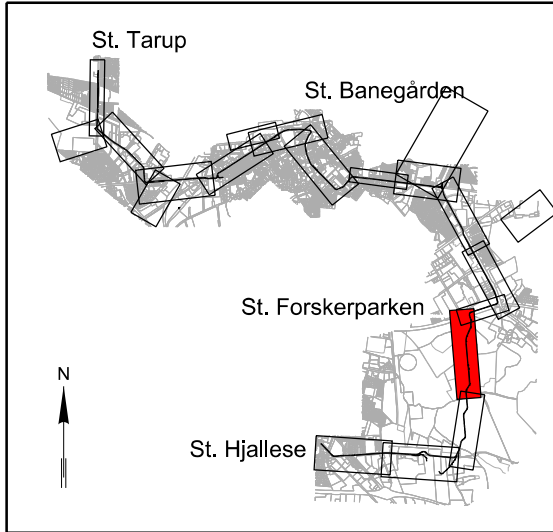

3.0	2015-03-03	Revideret for fremsendelse til ledende landsinspektør	CLJO/ TRTH	JSON	MSJE
2.0	2014-10-02	Revideret for fremsendelse til ledende landsinspektør	CLJO/ RAOT	MSJE	STSS
1.0	2014-08-18	Udsendt ifm. operation borgerkontakt	CLJO/ RAOT	MSJE	STSS
Ver.	Dato	Bemærkninger	Tegn./Udarb.	Kontrolleret	Godkendt

Odense Kommune

ODENSE LETBANE

Besigtigelsesplan

Campusvej

St. 109.900 - St. 111.100

Projekt nr. A031558

Tegn./Udarb. CLJO/ TRTH

Kontrolleret JSON

Godkendt MSJE

Bemærkninger

Revideret efter bemærkninger fra ledende landsinspektør

COWI A/S

Vestre Stationsvej 7

5000 Odense C

Mål 1:1000

Dato 2015-03-24

Dokument nr. OT-3-2-CW-CEX-DWG-022

Version 4.0